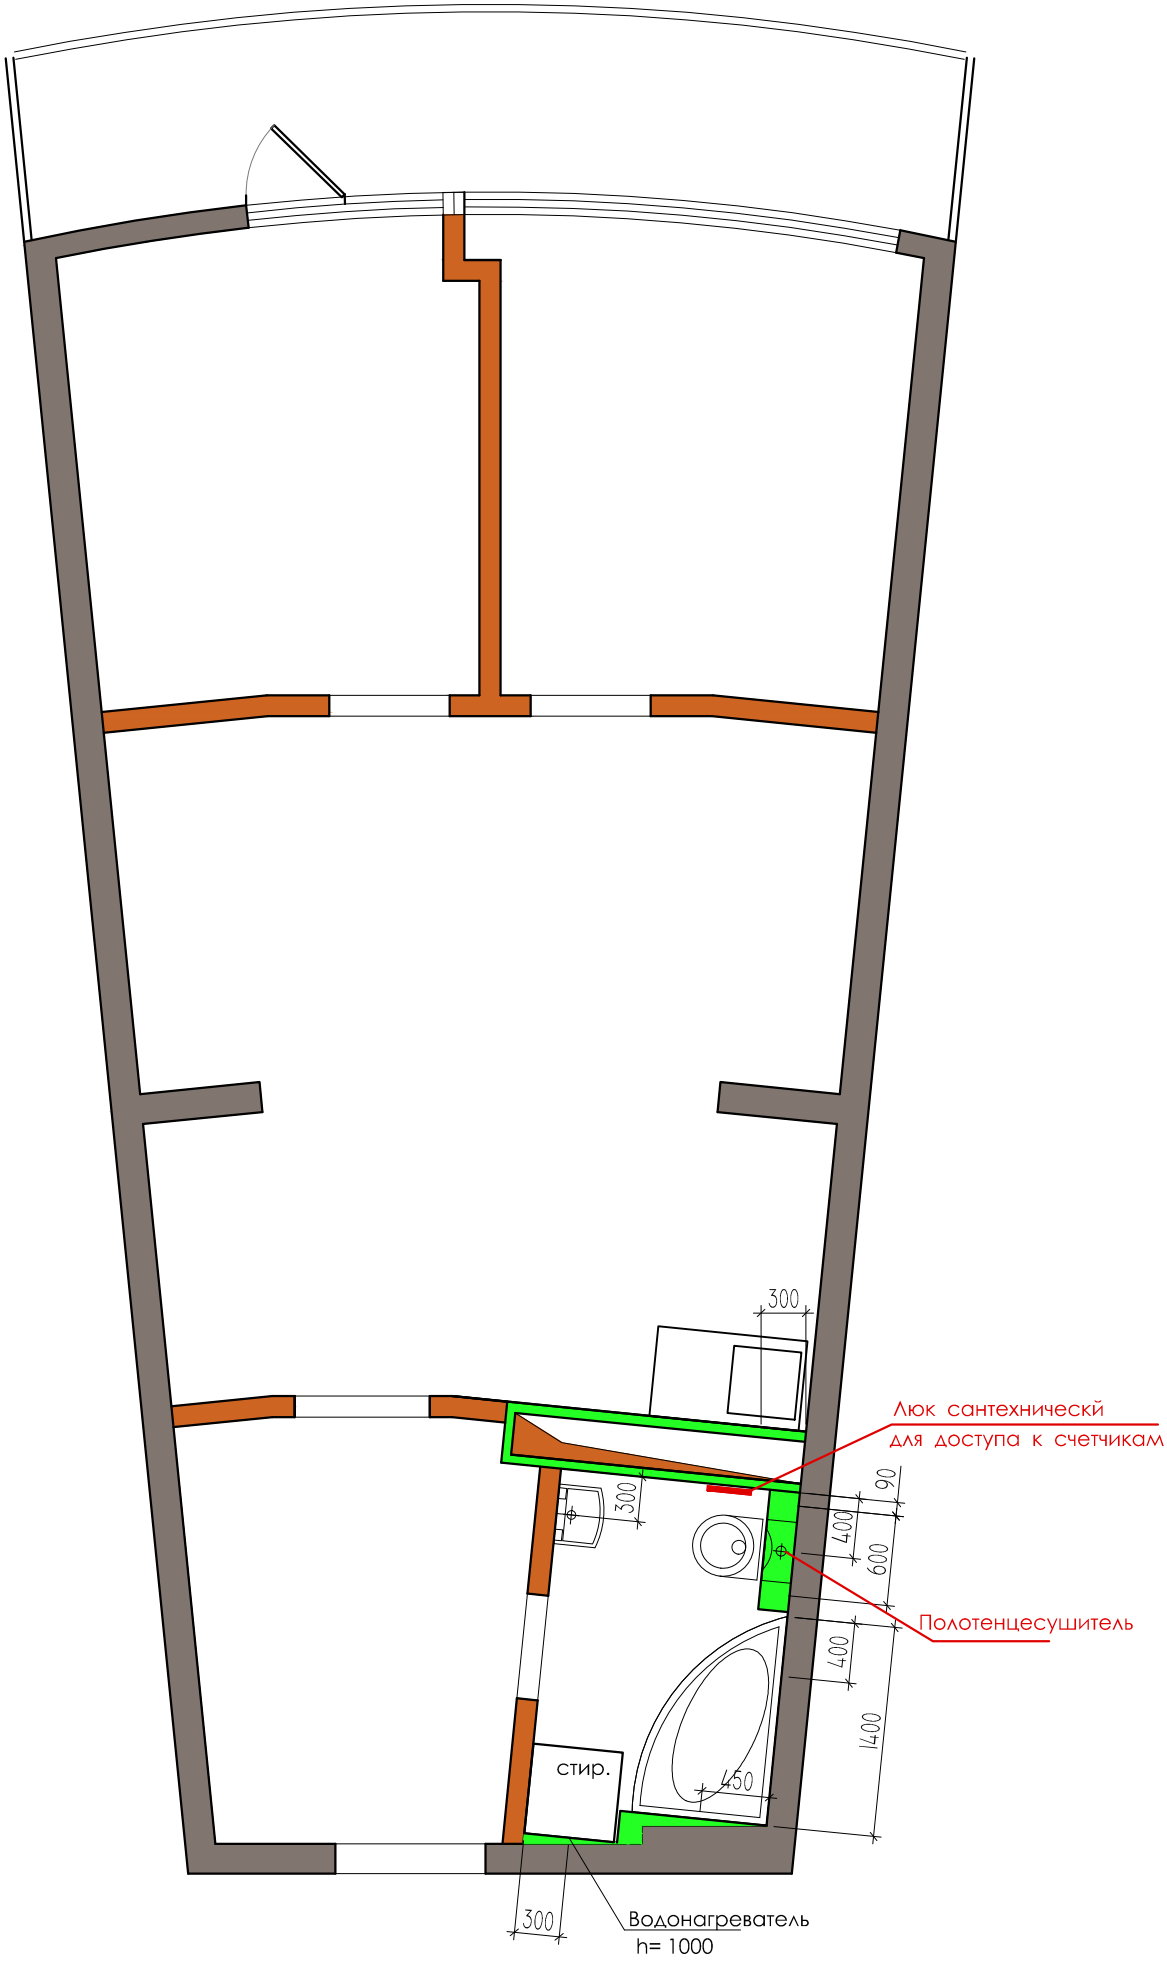

План размещения сантехники